


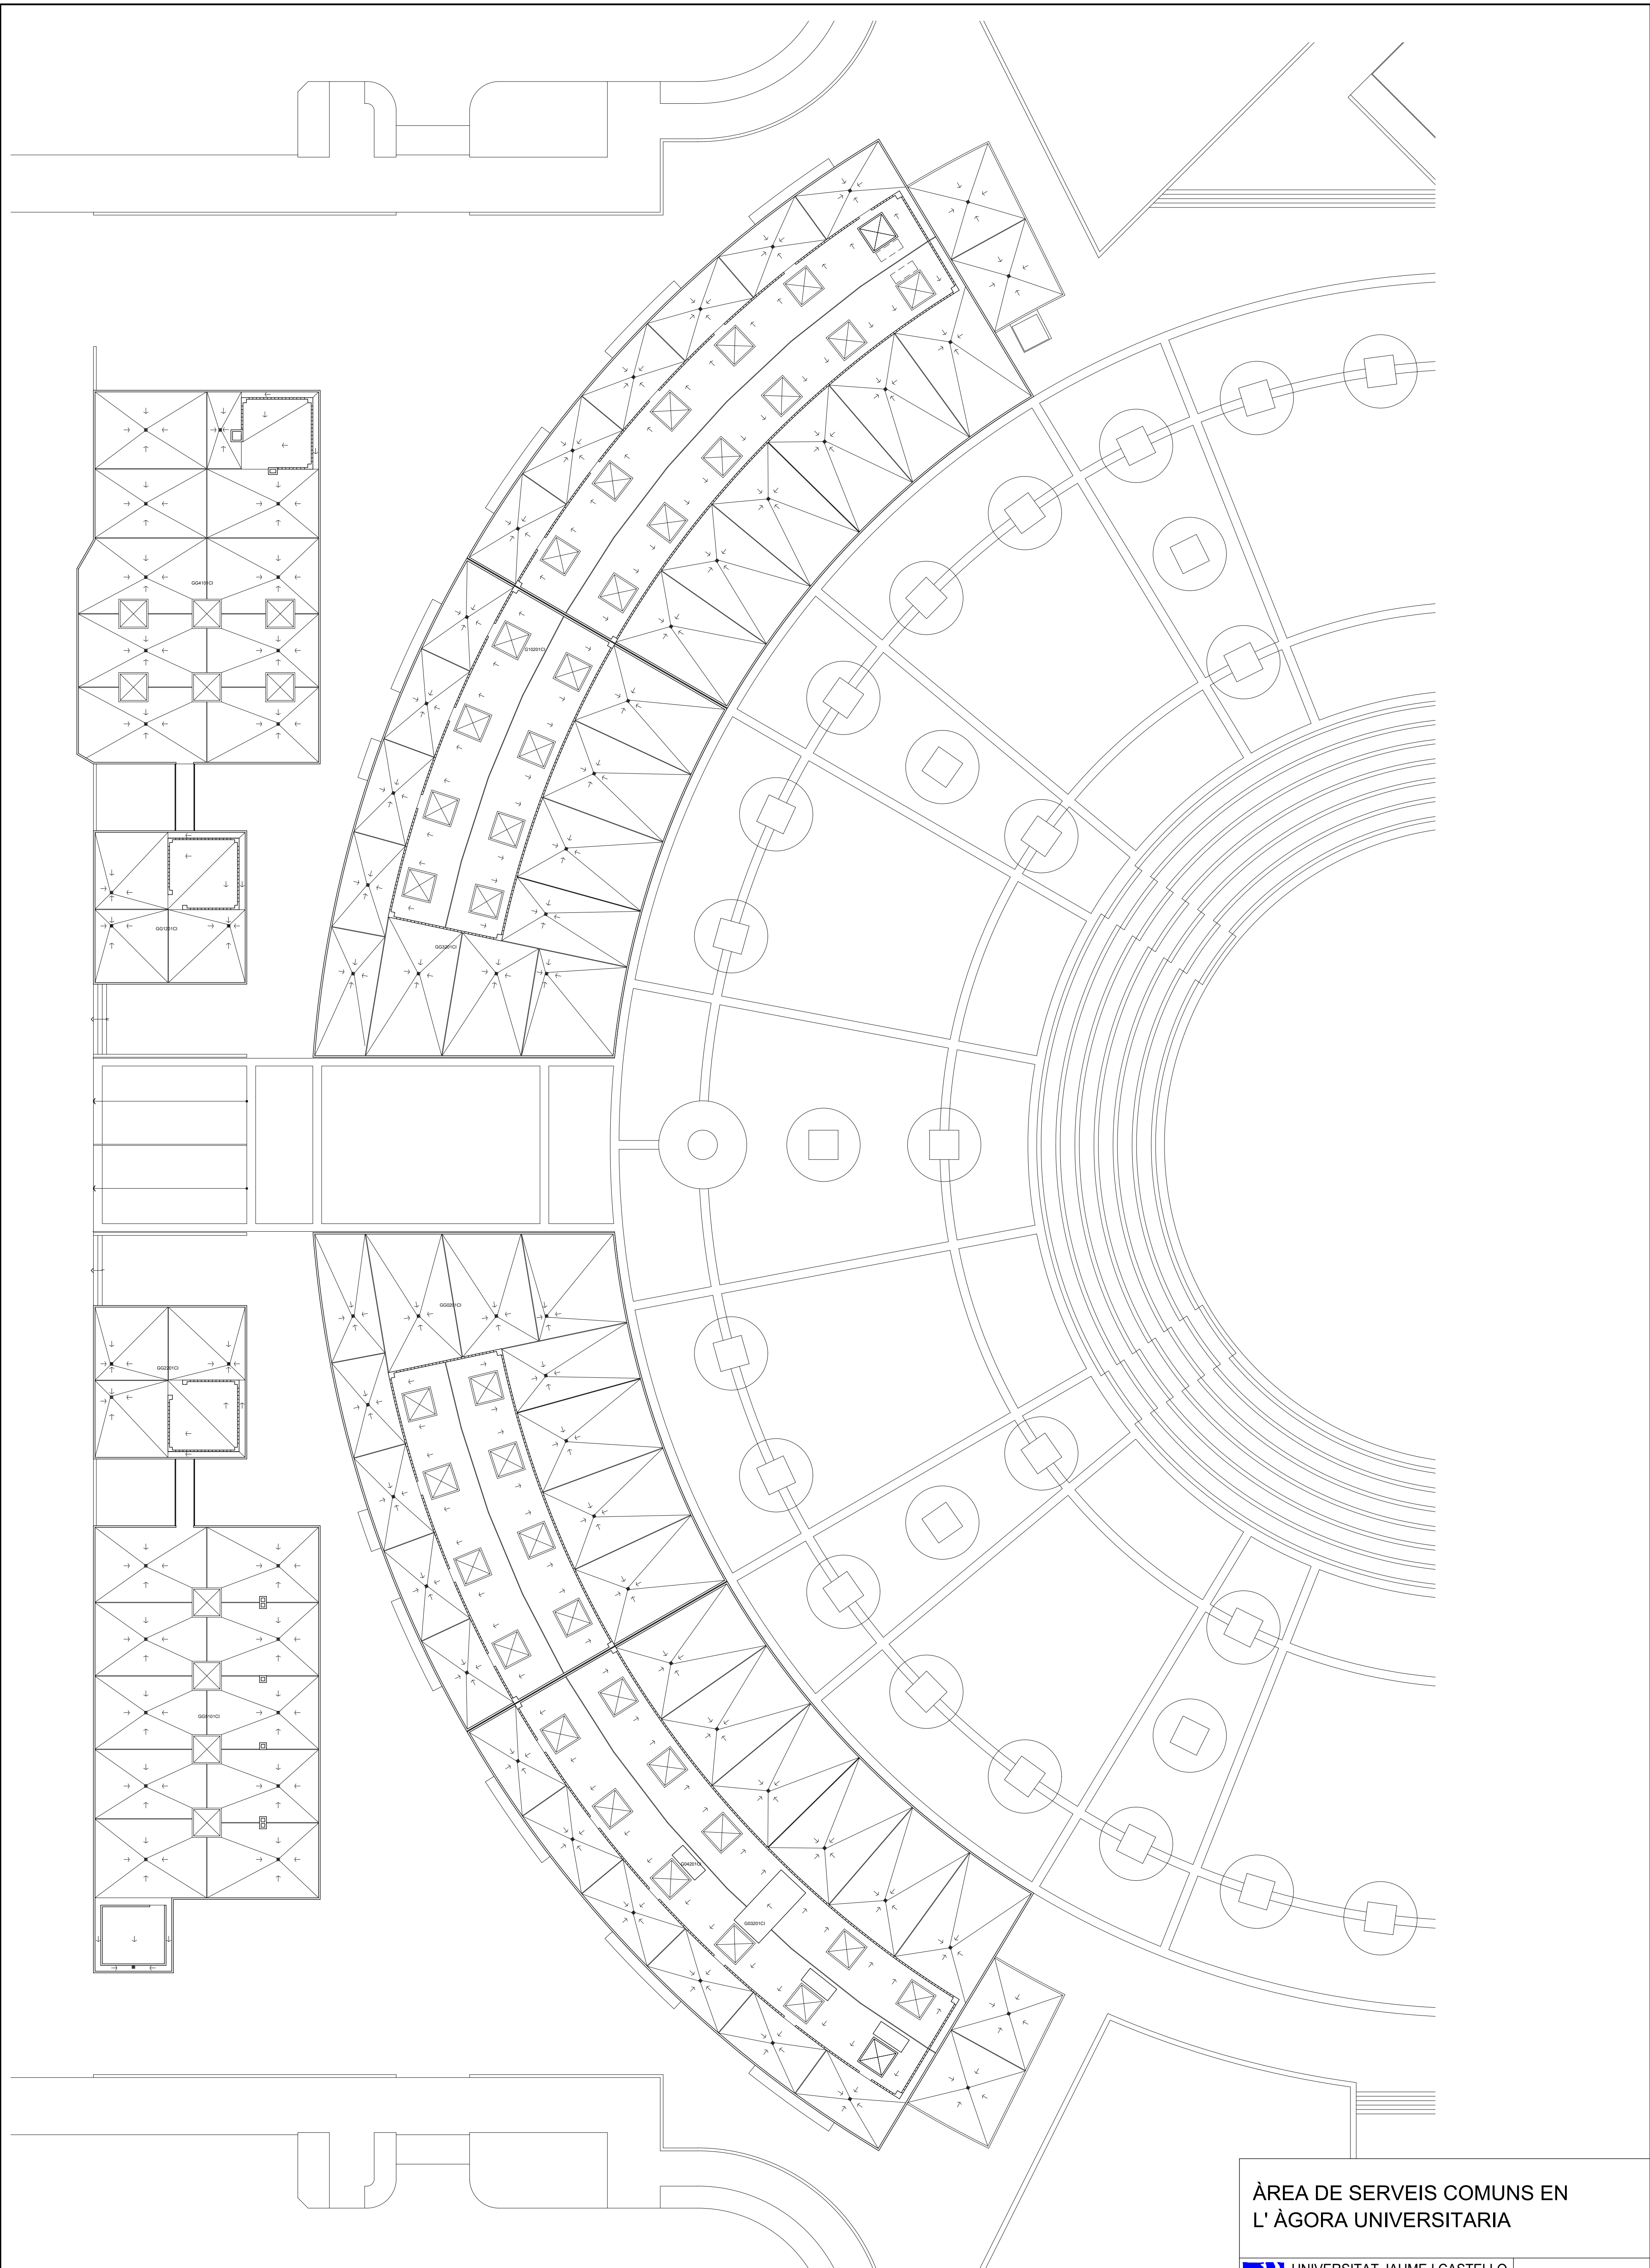

ÀREA DE SERVEIS COMUNS EN
L' ÀGORA UNIVERSITARIA

 UNIVERSITAT JAUME I CASTELLO
OFICINA TECNICA D'OBRES I PROJECTES

PLANTA NIVEL CUBIERTA

G-03

ESCALA: 1 / 200

FECHA : SEPTIEMBRE 2021
SUSTITUYE : FEBRERO 2021

PLANO DE :
ESTADO ACTUAL