05m2
015CW

39m2
013CA

n2
CP

S:32,81m2
DC0002CI

S:8,36m2
DC0003CI

S:22,62m2
DC0001CI

S:10,45m2
DC0006CP

S:6,26m2
DC0005CP

S:43,34m2
DC0004CI

S:37,28m2
DC0010CW

S:37,28m2
DC0009CW

S:9,32m2
DC0007CW

S:9,32m2
DC0008CW

S:37,28m2
DC0014CW

S:37,28m2
DC0013CW

S:9,32m2
DC0011CW

S:9,32m2
DC0012CW

9,32m2
0012CW

S:37,28m2
DC0018CW

S:37,28m2
DC0017CW

S:9,32m2
DC0015CW

S:9,32m2
DC0016CW

DC0024CP


S:108,80m2
DC0019FA

S:108,80m2
DC0020FA

S:7,07m2
DC0022CP

S:10,48m2
DC0023CP

S:86,95m2
DC0021FA

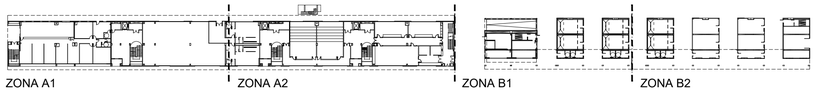

EDIFICI D'ESPORTS I SERVEIS CENTRALS

Parcela 11-12-13-14 - Campus de Riu Sec

UNIVERSITAT JAUME I CASTELLO
OFICINA TECNICA D'OBRES I PROJECTES

PLANTA NIVEL 0 ZONA -B-
ARQUITECTURA

RS-04

	FECHA : MAYO 2021	PLANO DE :
ESCALA: 1 / 100	SUSTITUYE : SEPTIEM 2014	ESTADO ACTUAL