


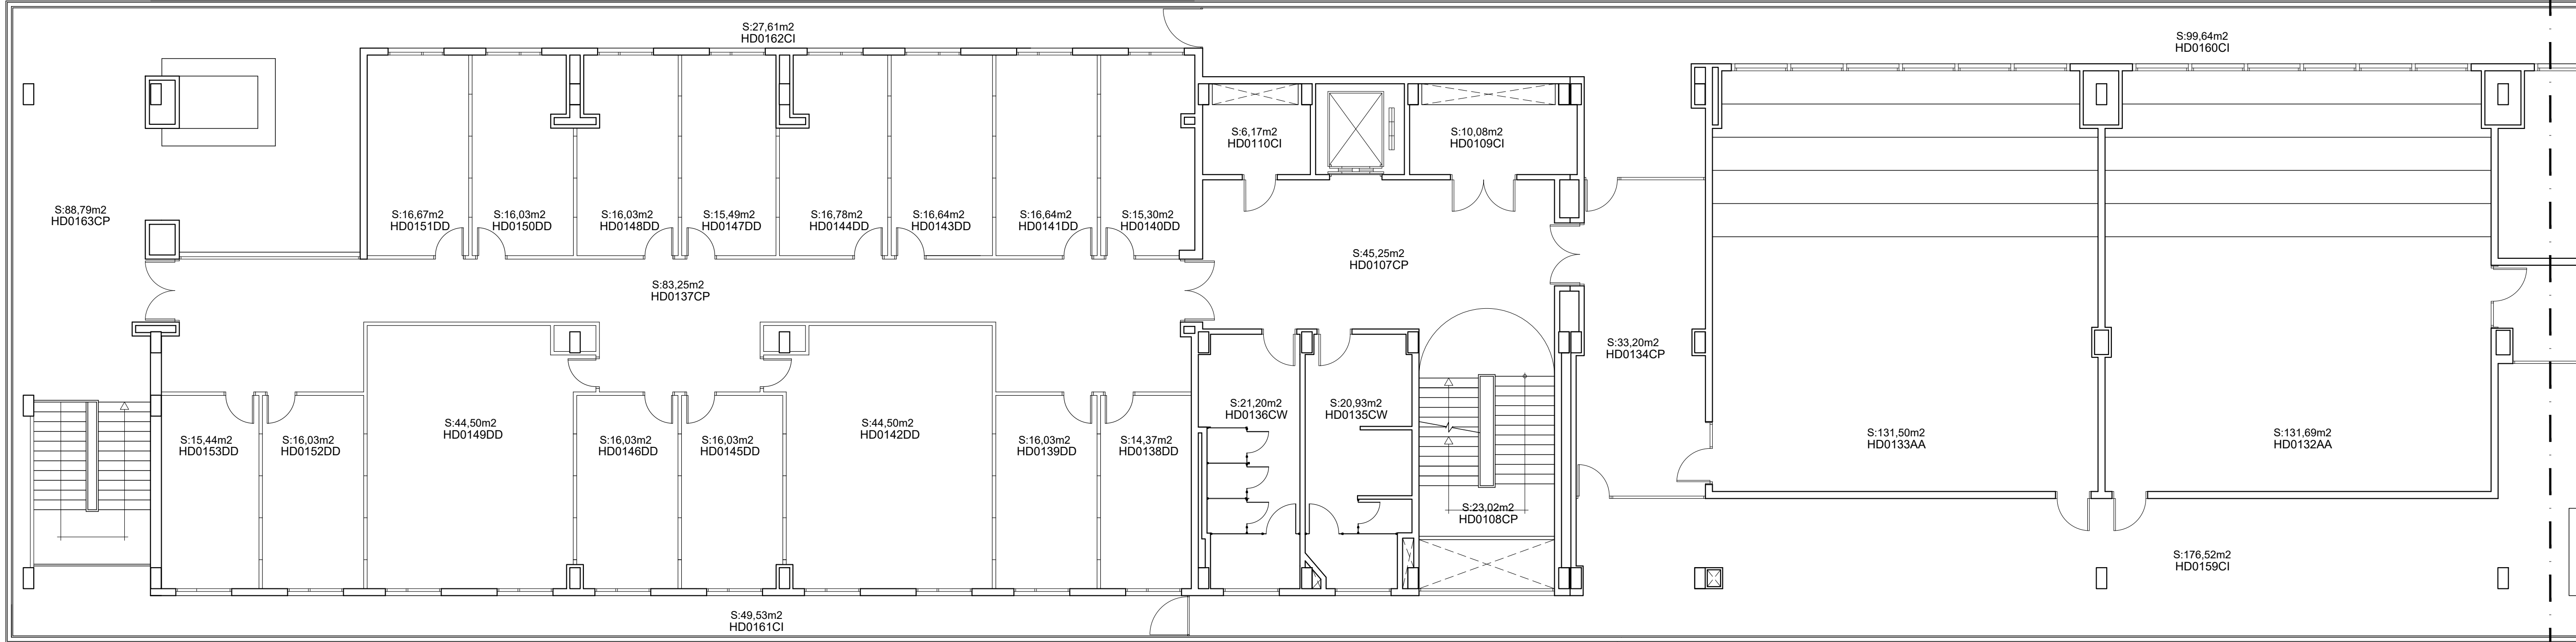


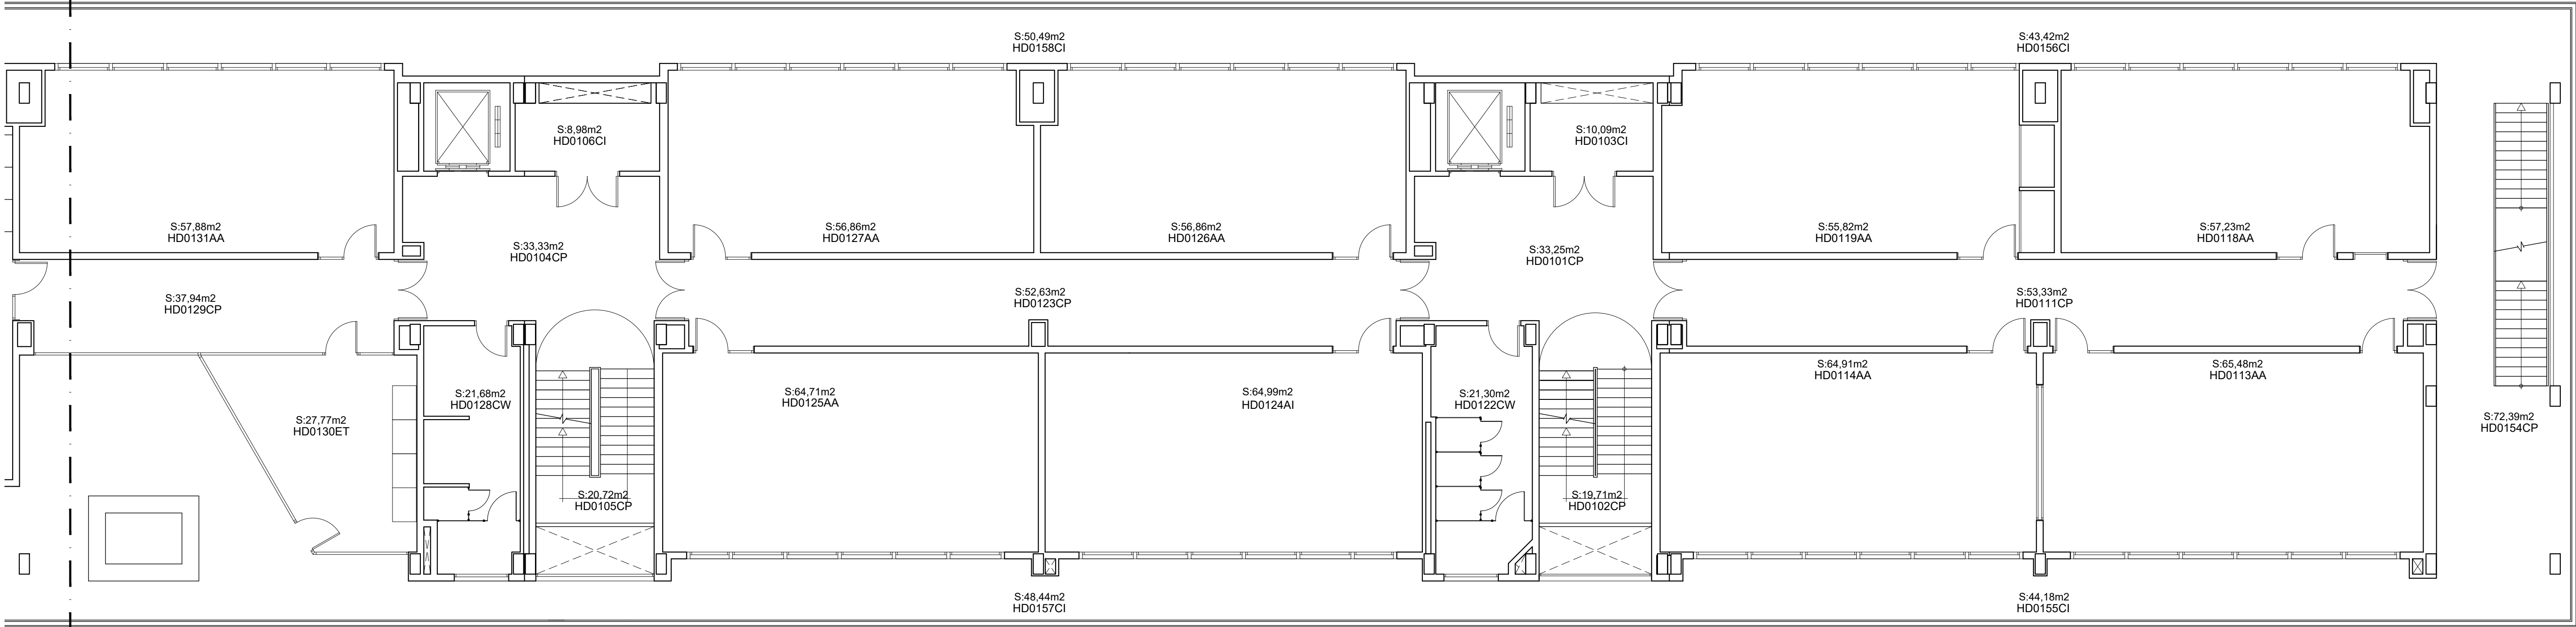

ZONA A1

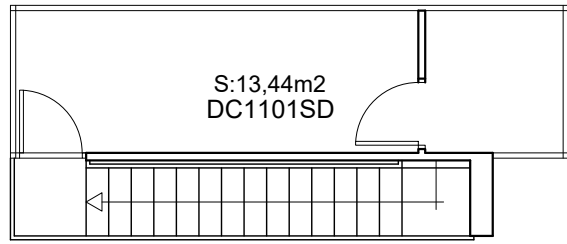


ZONA A2

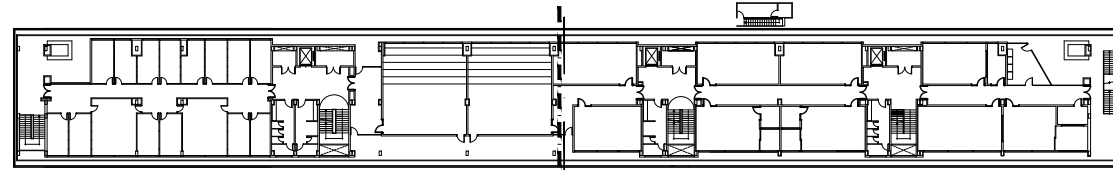

ZONA A1

ZONA A2

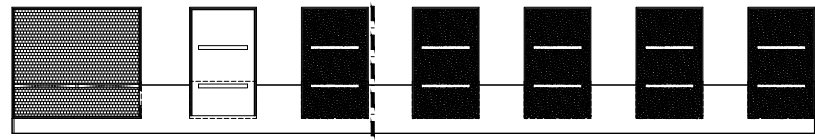

ZONA B1

ZONA B2

AMPLIACIÓ FACULTAT DE CIÈNCIES HUMANES I SOCIALS		
Parcela 11-12-13-14 - Campus de Riu Sec		
	UNIVERSITAT JAUME I CASTELLO	ARQUITECTO: JOSE PITART MARTI
OFICINA TÈCNICA D'OBRES I PROJECTES		
PLANTA NIVEL 1 ARQUITECTURA		HA-05
ESCALA: 1 / 100	FECHA : JULIO 2022	PLANO DE : ESTADO ACTUAL
	SUSTITUYE : OCTUB 2019	