


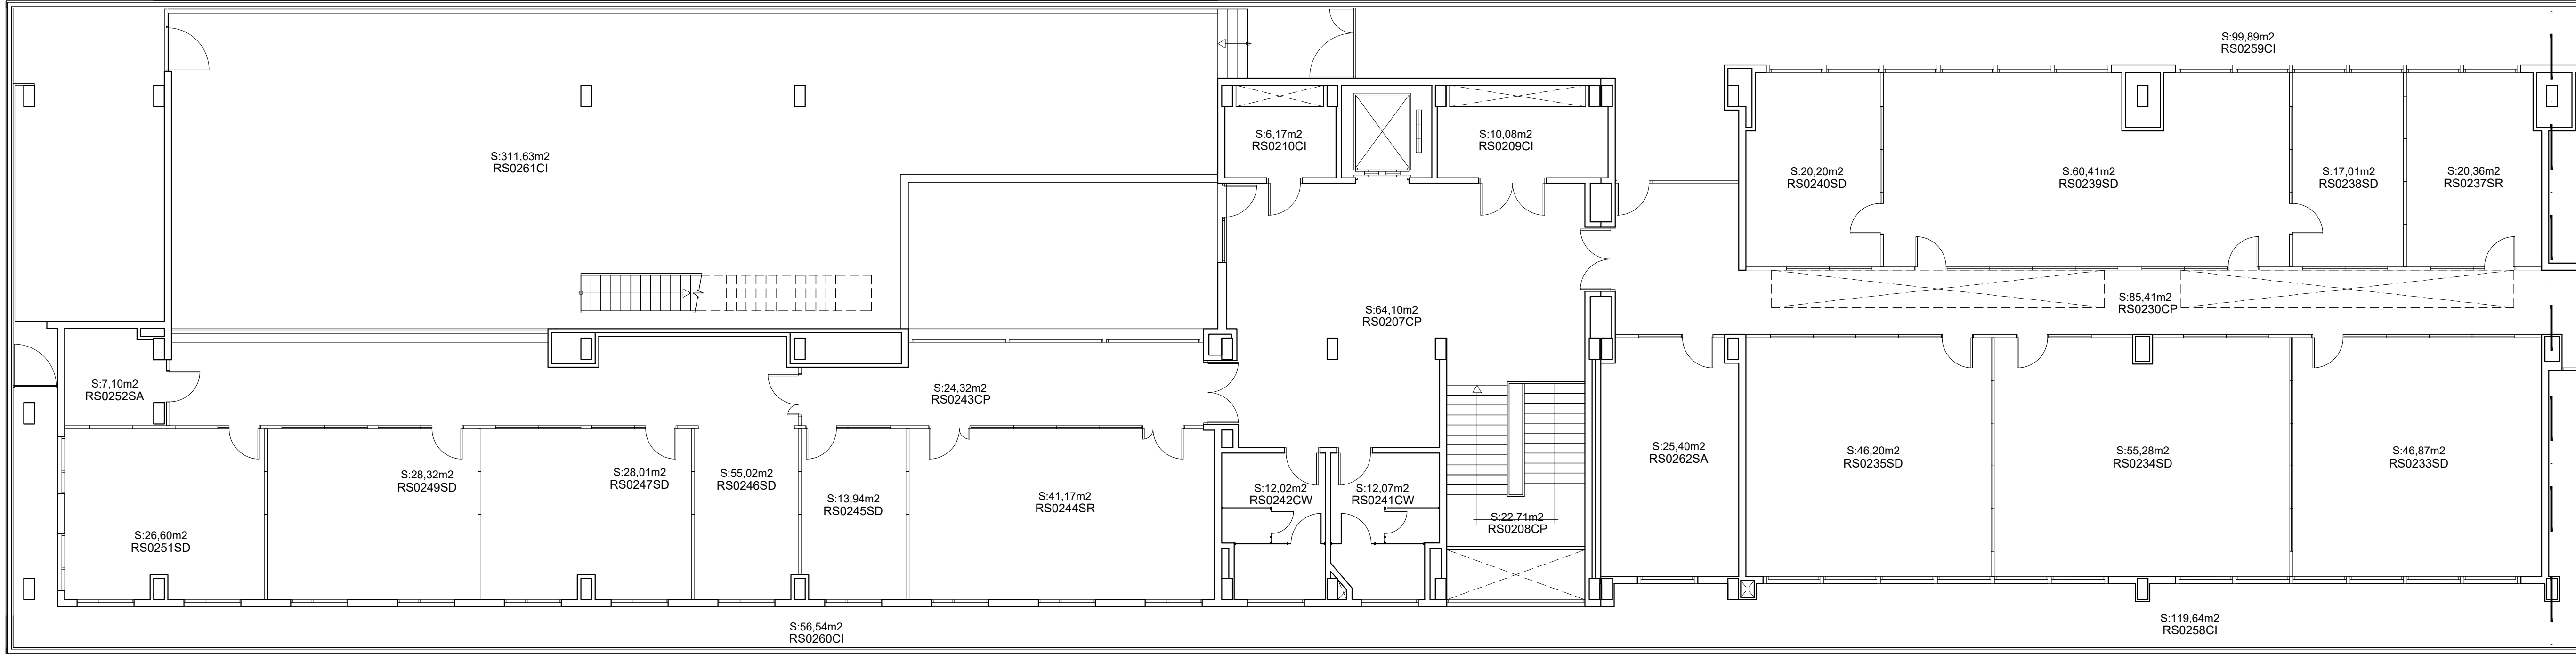
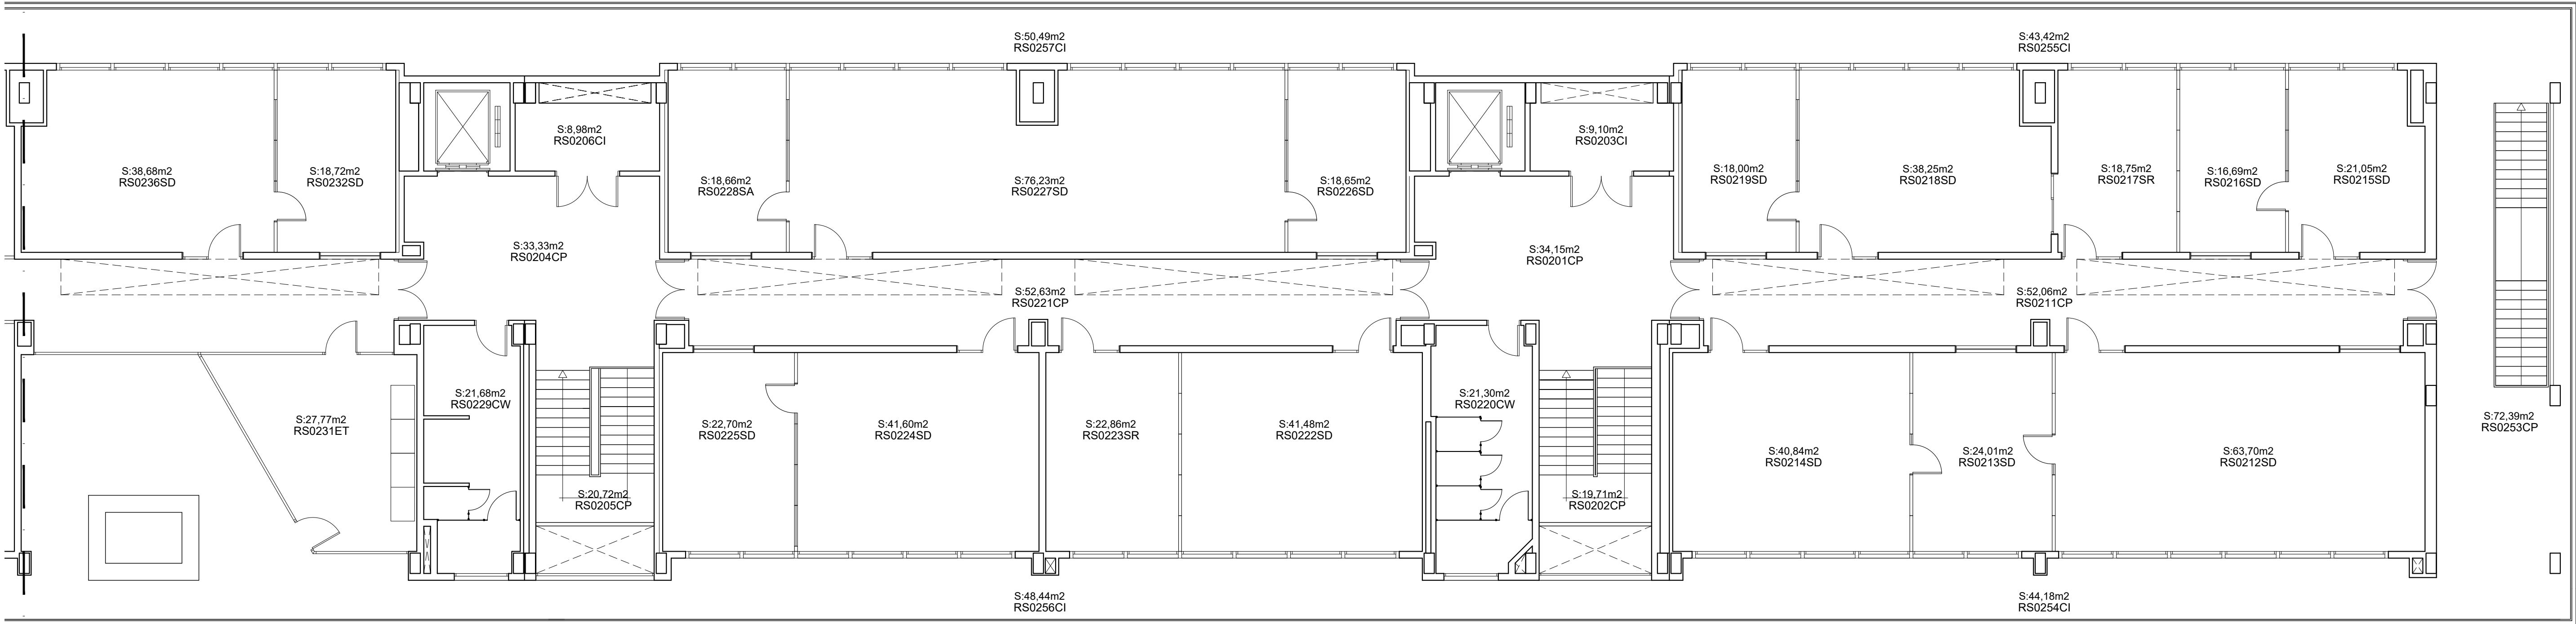


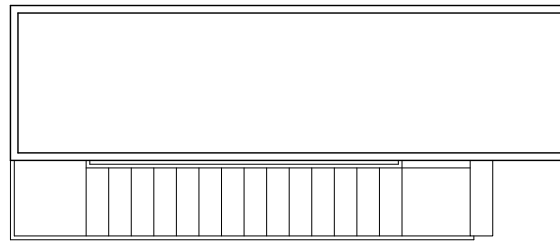

ZONA A1

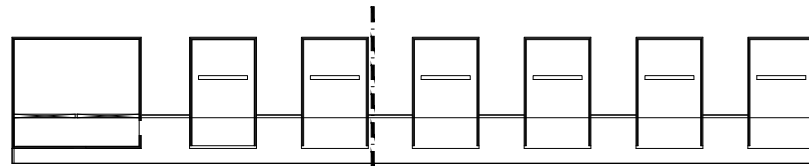

ZONA A2

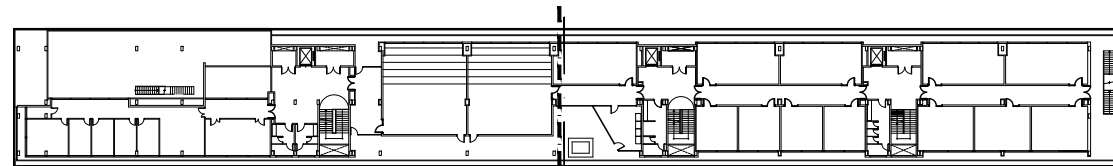

ZONA A1

ZONA A2

ZONA B1

ZONA B2

AMPLIACIÓ FACULTAT DE  
CIÈNCIES HUMANES I SOCIALS

Parcela 11-12-13-14 - Campus de Riu Sec

 UNIVERSITAT JAUME I CASTELLO

OFICINA TÈCNICA D'OBRES I PROJECTES

ARQUITECTO: JOSE PITART MARTÍ

PLANTA NIVEL 2  
ARQUITECTURA

HA-06

FECHA : DICIEMBRE 2023

PLANO DE :

ESCALA: 1 / 100

SUSTITUYE : SEPTIEM 2023

ESTADO ACTUAL